


BERKELLERT

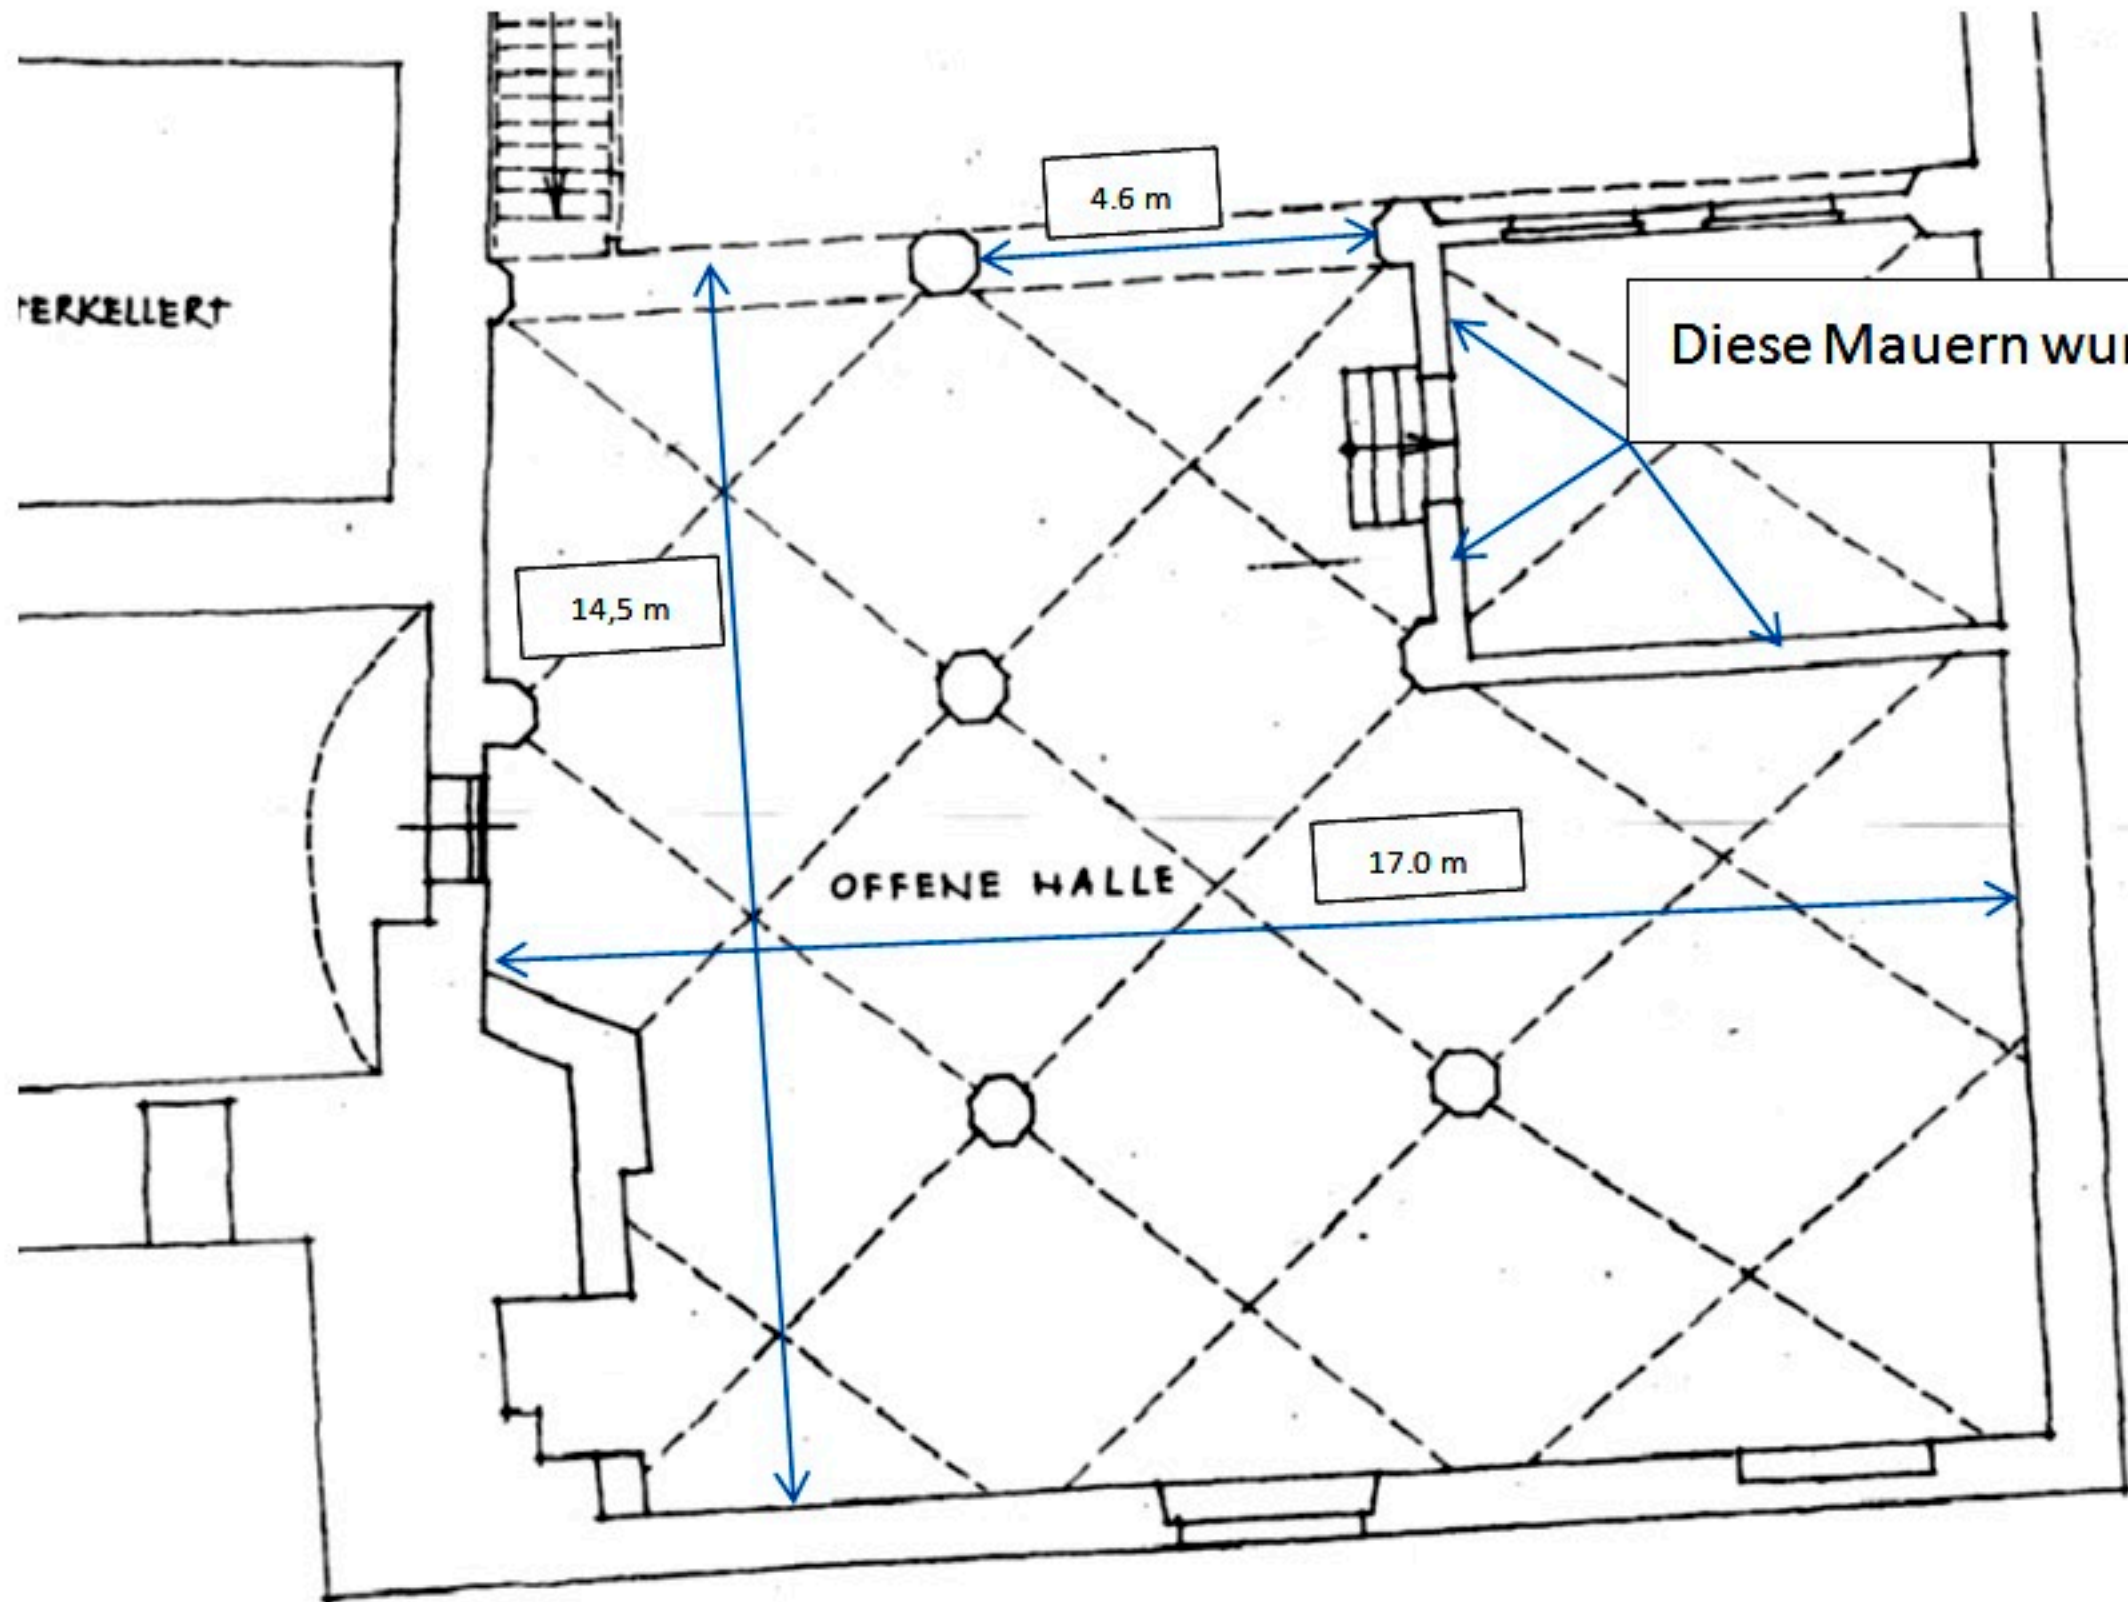

4.6 m

14,5 m

OFFENE HALLE

17.0 m

Diese Mauern wurden entfernt